



# COMUNE DI GALLIGNANO

PROVINCIA DI LUCCA


## PIANO REGOLATORE GENERALE REGOLAMENTO URBANISTICO QUADRO PROPOSITIVO

### 5 INDIVIDUAZIONE DELLE AREE NON IDONEE PER L'INSTALLAZIONE DEGLI IMPIANTI FOTOVOLTAICI A TERRA VARIANTE

MODIFICATA IN SEDE DI APPROVAZIONE

Novembre 2013

Scala 1:10.000  
823C07

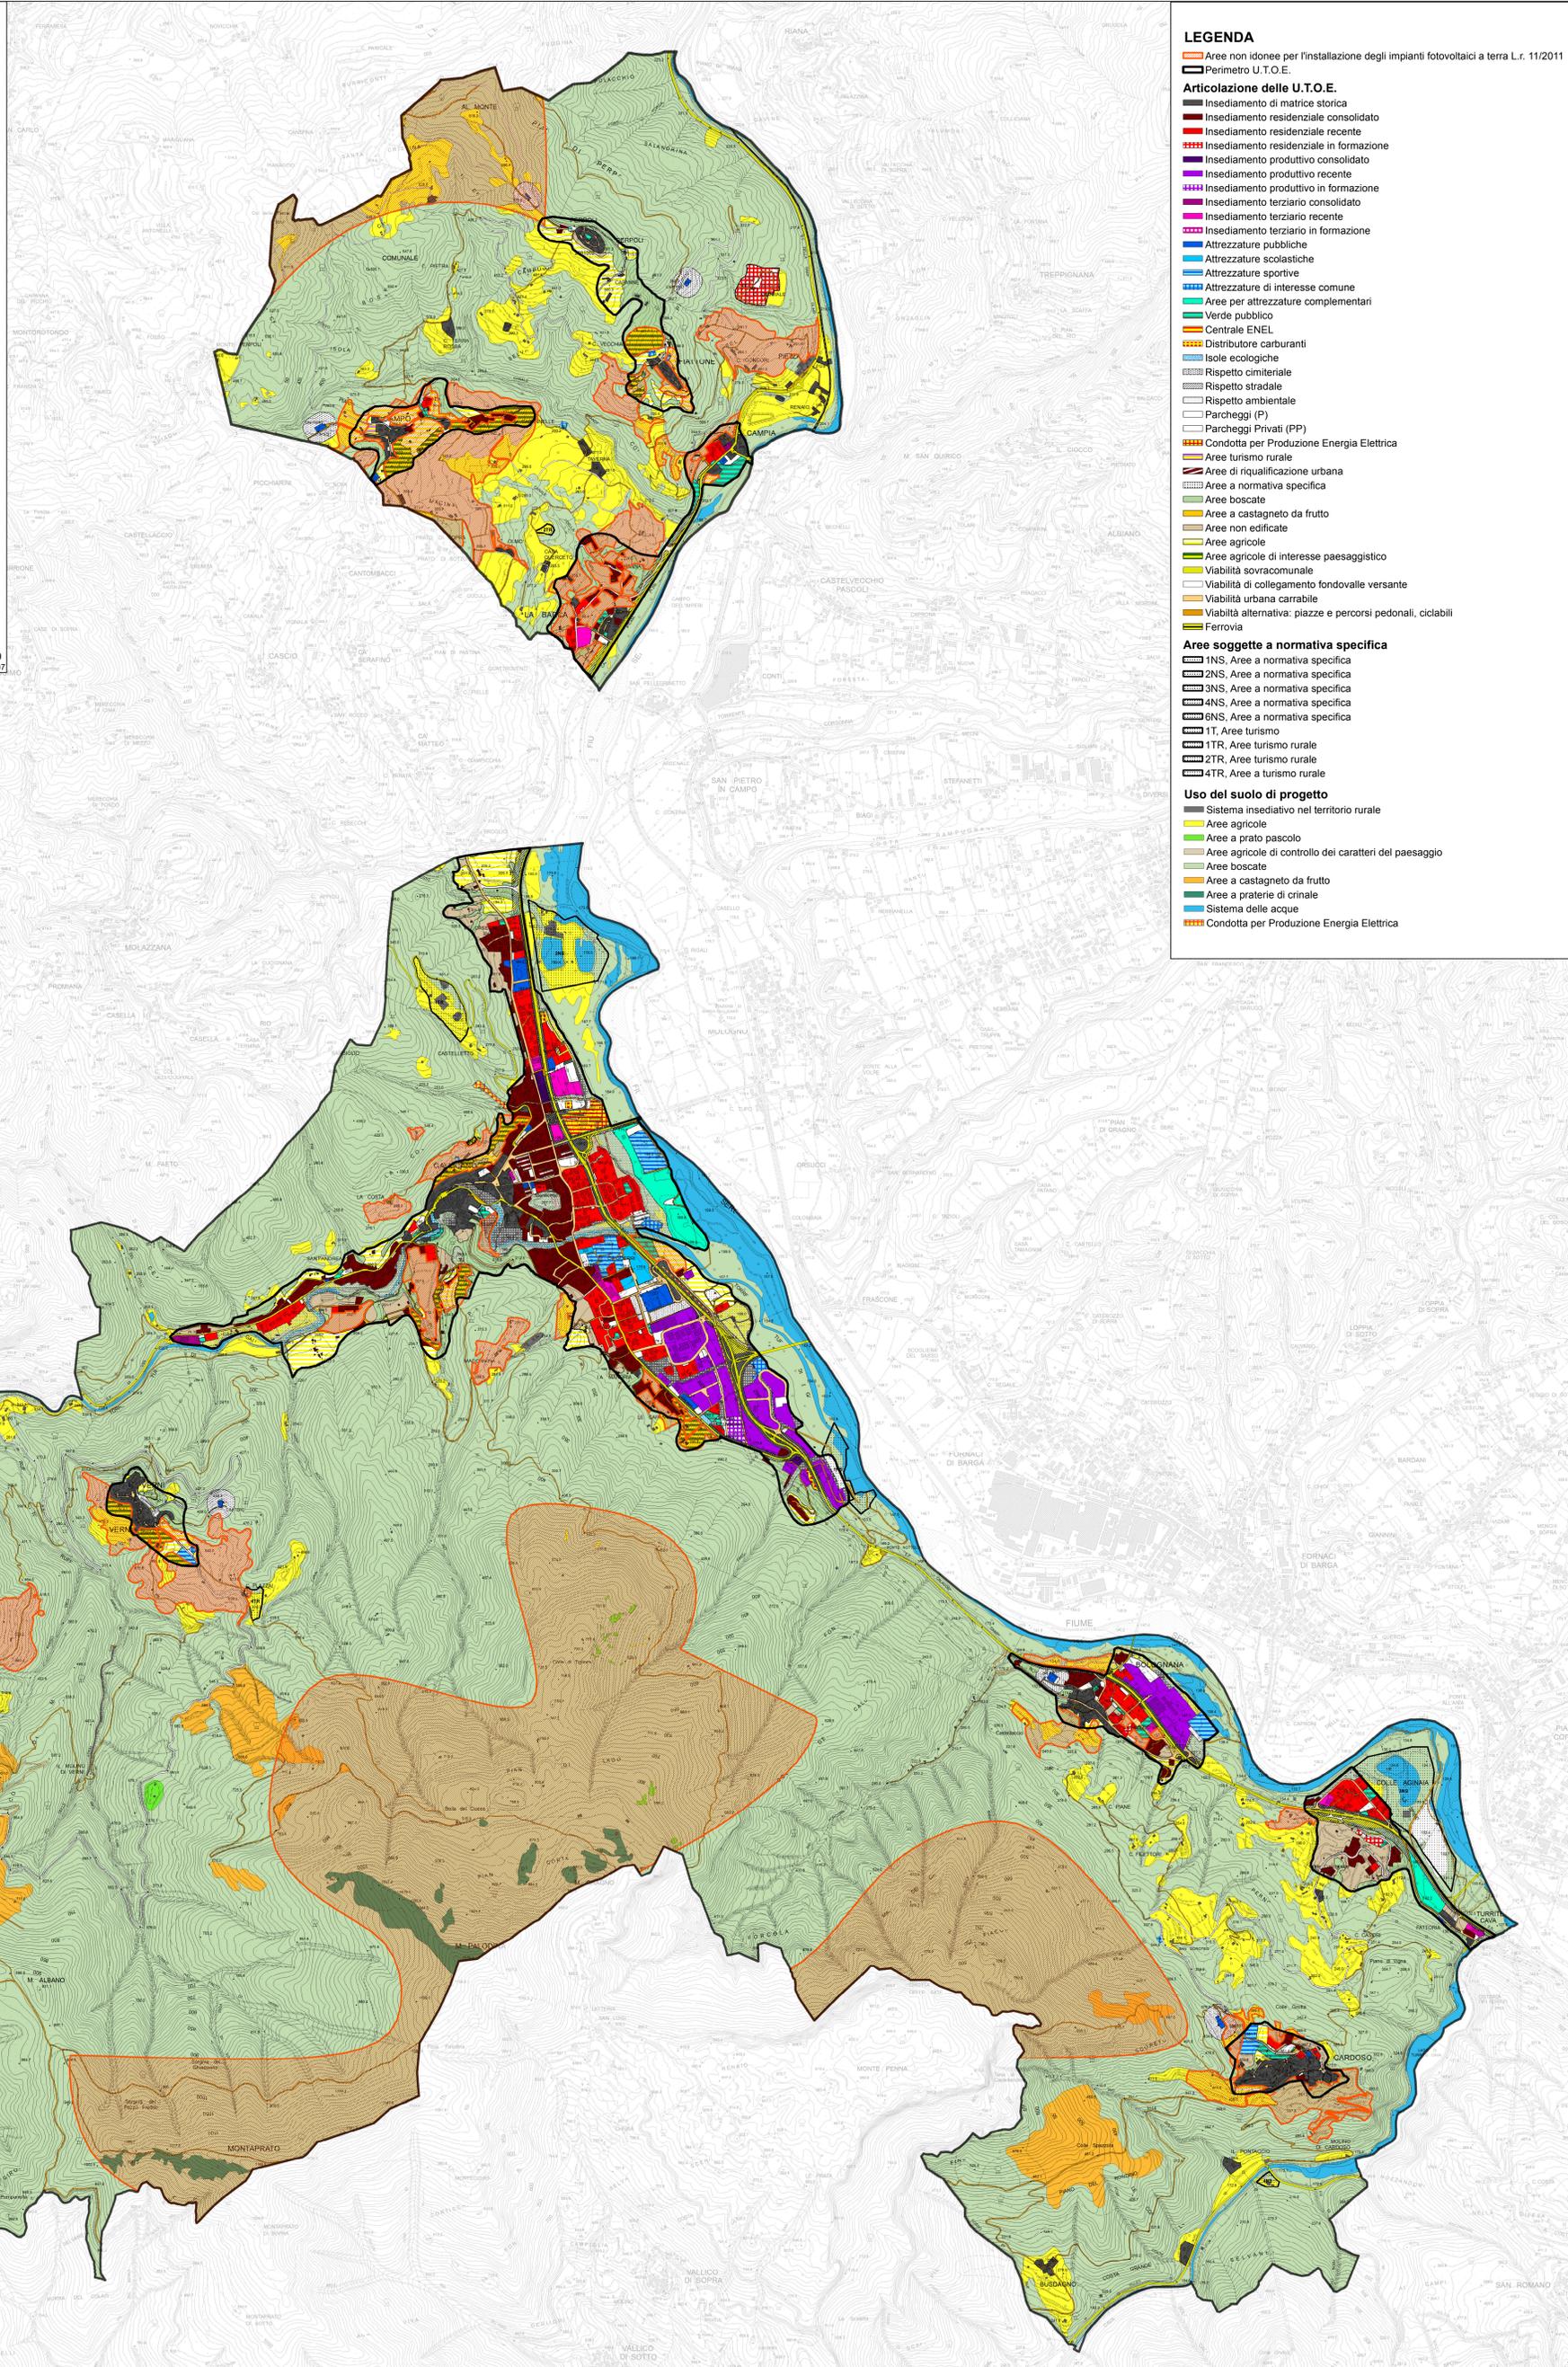

#### LEGENDA

▭ Aree non idonee per l'installazione degli impianti fotovoltaici a terra L.r. 11/2011  
▭ Perimetro U.T.O.E.

#### Articolazione delle U.T.O.E.

- ▭ Innesediamento di matrice storica
- ▭ Innesediamento residenziale consolidato
- ▭ Innesediamento residenziale recente
- ▭ Innesediamento residenziale in formazione
- ▭ Innesediamento produttivo consolidato
- ▭ Innesediamento produttivo recente
- ▭ Innesediamento produttivo in formazione
- ▭ Innesediamento terziario consolidato
- ▭ Innesediamento terziario recente
- ▭ Innesediamento terziario in formazione
- ▭ Attrezzature pubbliche
- ▭ Attrezzature scolastiche
- ▭ Attrezzature sportive
- ▭ Attrezzature di interesse comune
- ▭ Aree per attrezzature complementari
- ▭ Verde pubblico
- ▭ Centrale ENEL
- ▭ Distributore carburanti
- ▭ Isole ecologiche
- ▭ Rispetto cimiteriale
- ▭ Rispetto stradale
- ▭ Rispetto ambientale
- ▭ Parcheggi (P)
- ▭ Parcheggi Privati (PP)
- ▭ Condotta per Produzione Energia Elettrica
- ▭ Aree turismo rurale
- ▭ Aree di riqualificazione urbana
- ▭ Aree a normativa specifica
- ▭ Aree boscate
- ▭ Aree a castagneto da frutto
- ▭ Aree non edificate
- ▭ Aree agricole
- ▭ Aree agricole di interesse paesaggistico
- ▭ Viabilità sovcomunale
- ▭ Viabilità di collegamento fondovalle versante
- ▭ Viabilità urbana carrabile
- ▭ Viabilità alternativa: piazze e percorsi pedonali, ciclabili
- ▭ Ferrovia

#### Aree soggette a normativa specifica

- ▭ 1NS, Aree a normativa specifica
- ▭ 2NS, Aree a normativa specifica
- ▭ 3NS, Aree a normativa specifica
- ▭ 4NS, Aree a normativa specifica
- ▭ 6NS, Aree a normativa specifica
- ▭ 1T, Aree turismo
- ▭ 1TR, Aree turismo rurale
- ▭ 2TR, Aree turismo rurale
- ▭ 4TR, Aree a turismo rurale

#### Uso del suolo di progetto

- ▭ Sistema insediativo nel territorio rurale
- ▭ Aree agricole
- ▭ Aree a prato pascolo
- ▭ Aree agricole di controllo dei caratteri del paesaggio
- ▭ Aree boscate
- ▭ Aree a castagneto da frutto
- ▭ Aree a praterie di crinale
- ▭ Sistema delle acque
- ▭ Condotta per Produzione Energia Elettrica